


**markowohnen**  
küchengroßhandel

Marko Wohnen GmbH  
Rinkenberg 70  
9150 Bleiburg  
Fachberater: Andreas Müller, Telefon: 067684650430,  
E-Mail: mueller@markowohnen.at

**Installationsplan/Boden**  
**Kommission 1337/17**  
Maßstab 1:20      25.05.2020

Immobilien KIBB Typ 17 - RLG 9\_4 - Top 47,51,  
55  
Rößlergasse 9  
1230 Wien

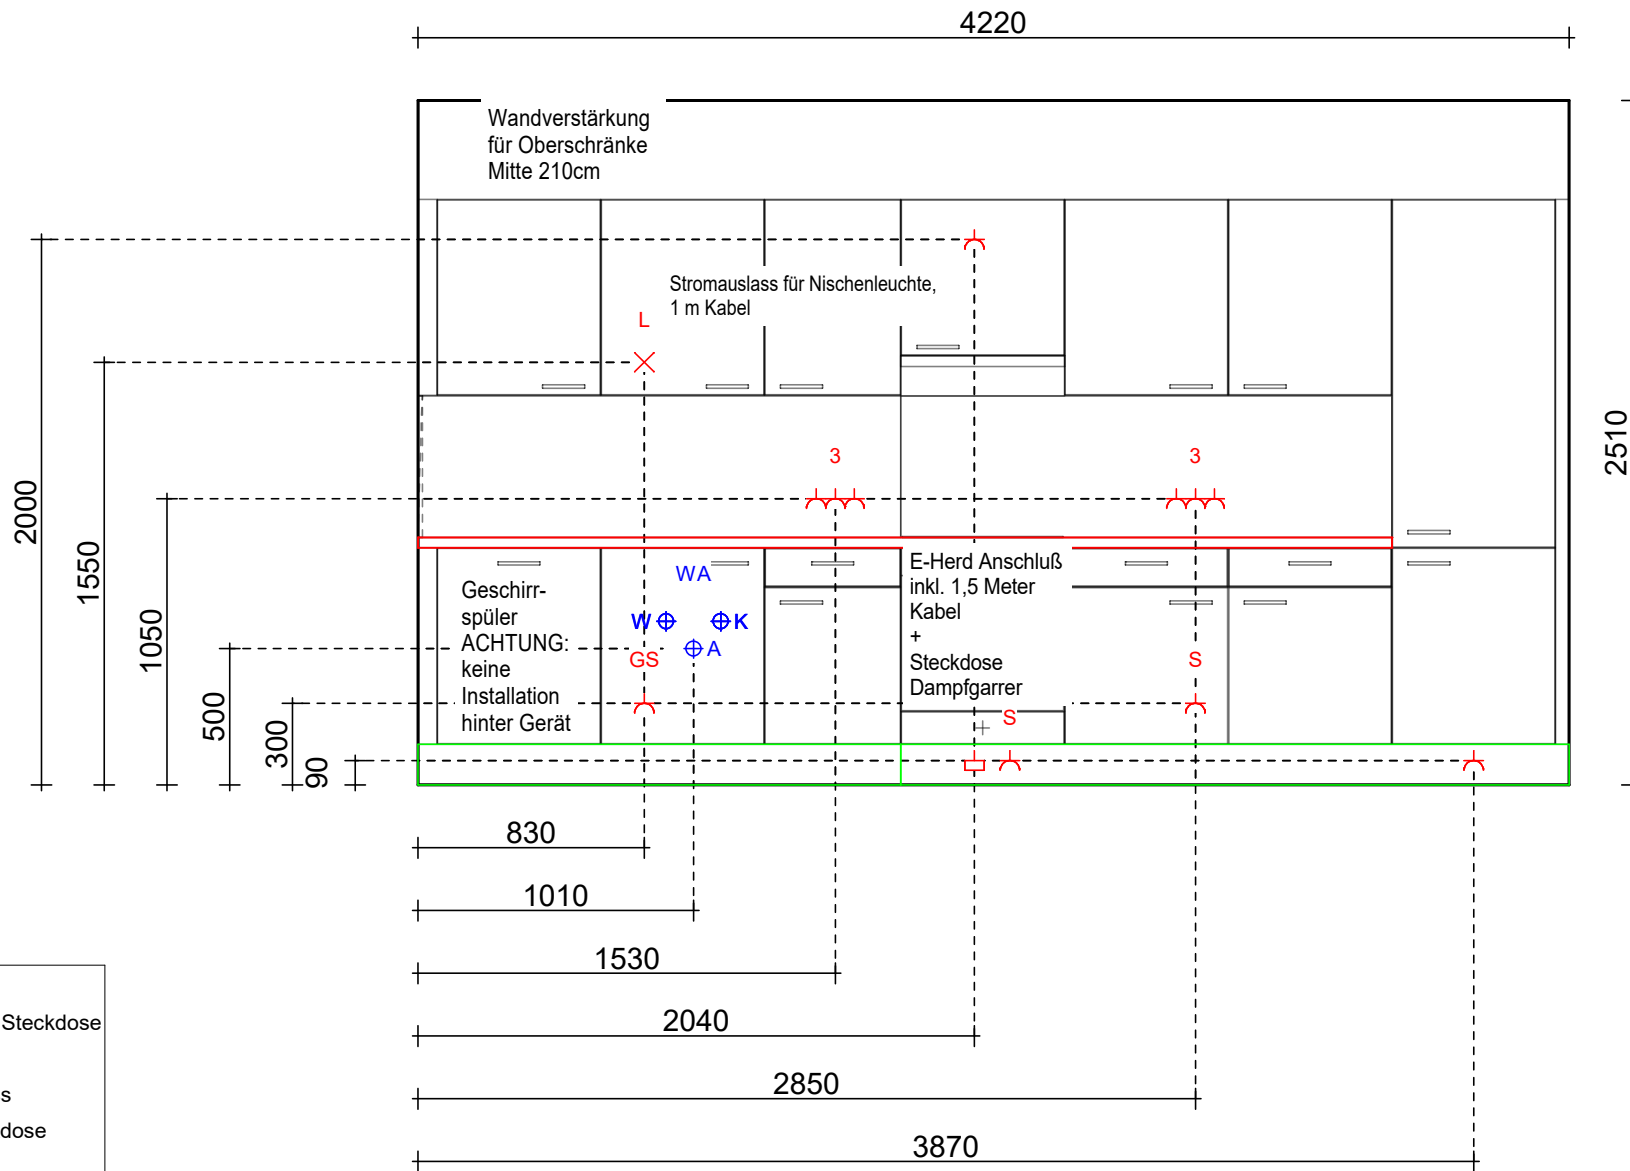

- ⊕ K Kaltwasser
- ⌚ S Abgesicherte Steckdose
- ⌚ Steckdose
- Herdanschluss
- ⌚ 3 Dreifachsteckdose
- ⊕ A Abwasser
- ⊗ L Leuchte
- ⊕ W Warmwasser

Bei Rigipswänden ist eine Wandverstärkung in der Höhe 210cm (Mitte) von FOK auszuführen! // Herdanschluss inkl. 1,5m Starkstromkabel! // Lichtauslass mit 0,5m Kabel

**markowohnen**  
 küchengroßhandel

Marko Wohnen GmbH  
 Rinkenberg 70  
 9150 Bleiburg  
 Fachberater: Andreas Müller, Telefon: 067684650430,  
 Telefax: Fax: 04235/2114-14, E-Mail: mueller@markowohnen.at

**Installationsplan 2**  
**Kommission 1337/17**

25.05.2020

Immobilien KIBB Typ 17 - RLG 9\_4 - Top 47,51,  
 55  
 Rößlergasse 9  
 1230 Wien



Wir übernehmen keine Gewähr für eine originalgetreue Darstellung aller Artikel. Farbliche und konstruktive Abweichungen sind möglich.

**markowohnen**  
küchengroßhandel

Marko Wohnen GmbH  
Rinkenberg 70  
9150 Bleiburg  
Fachberater: Andreas Müller, Telefon: 067684650430,  
E-Mail: mueller@markowohnen.at

**Perspektive Standard 1**  
**Kommission 1337/17**

25.05.2020

Immobilien KIBB Typ 17 - RLG 9\_4 - Top 47,51,  
55  
Rößlergasse 9  
1230 Wien